
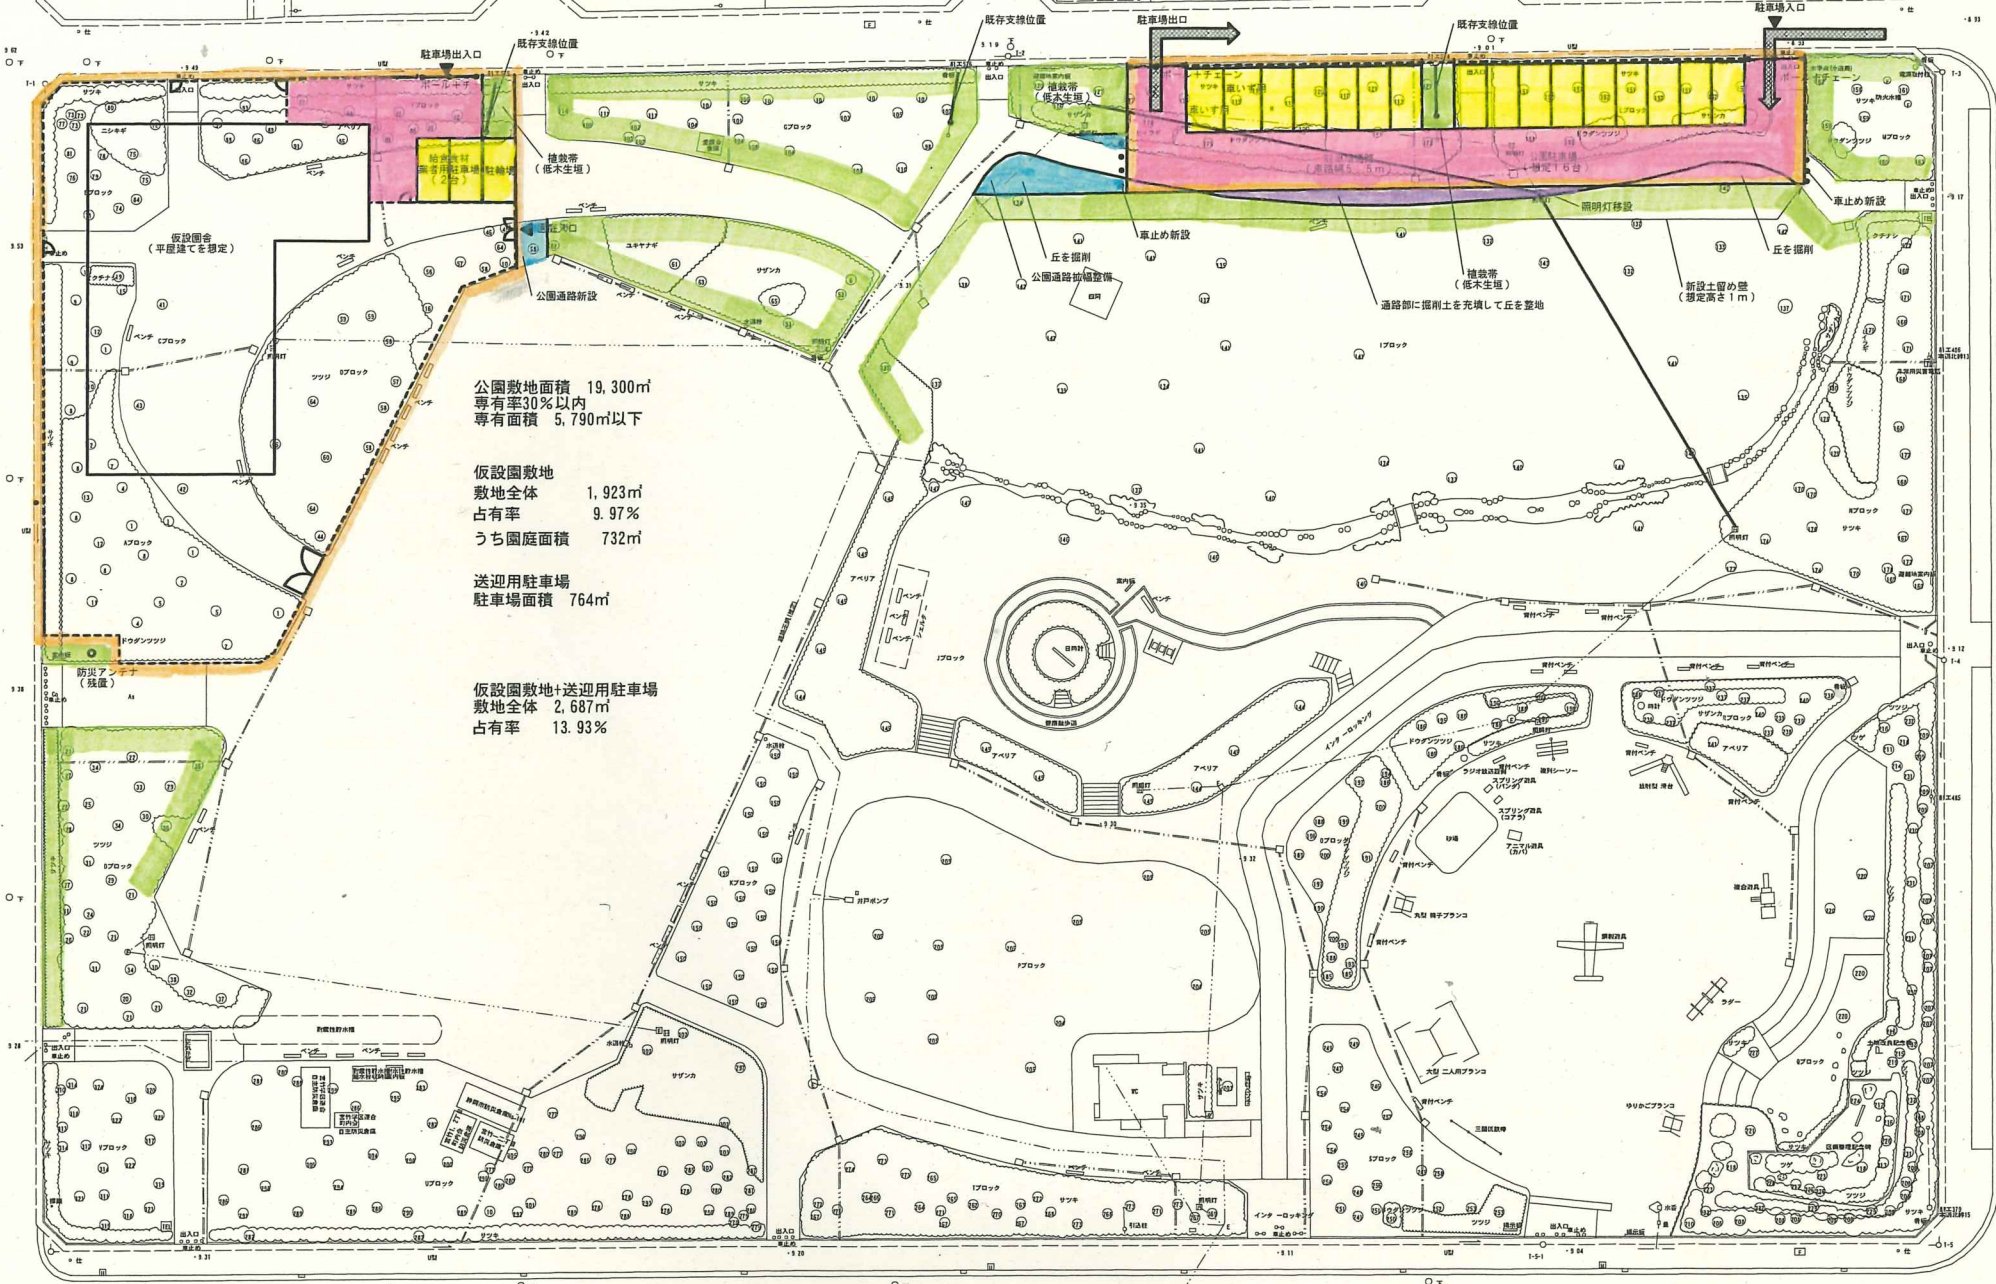


静岡市駿河区

宮竹一丁目

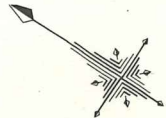

〈疑問にお答えします〉

Q 1 他土地での建設の検討はどうなりましたか？（競輪場の駐車場や区画整理地内）

⇒A 1 競輪場の駐車場は、何か所かある駐車場のうち、競輪場から了承がとれた南臨時駐車場を検討していました。（他の駐車場は本来の目的である競輪場の駐車場として使用しているため。）しかし、臨時駐車場の場所では幹線道路への交通量が多く道路幅なども狭いことから、朝など交通渋滞を起こしており、送迎車が多い時間帯などはより交通渋滞を起こすことが想定されるため、ここでのこども園の運営は困難であると判断いたしました。また、区画整理地内は工業用地であり工事期間中のため、工事車両の往来が激しいことや国の予算との兼ね合いから、別の用途での使用が禁止されているため断念したところであります。主にこれらの検討を行い、園の近隣には市の適地がないことから設置場所の候補として、近い区域の市の土地である高松公園を考えております。

Q 2 公園内の設置位置はどの様な検討をされたのか教えてください。

⇒A 2 設置場所については、北側角地以外に、グラウンドや西側角地、東屋の東側または南側への設置など検討しました。

まず、グラウンドへの設置は、町内イベント開催への影響が大きいこと、また、西側角地は耐震性貯水槽や防災倉庫があること、東屋の東側または南側については、桜など高木の伐採が必要であるうえに東屋の周囲が小高い丘になっており、丘の大半を削る掘削工事があること。公園を所管する課の意向として丘の上の桜など高木の伐採は景観が大きく変わることから断られたため、設置場所の候補として北側角地を考えております。

Q 3 仮設園舎は公園のどこに設置しますか。また、仮設園舎の高さはどのくらいになりますか。

⇒A 3 高松公園北側角地（1,923㎡）を仮設園舎の設置場所として使用させていただくことを考えております。また、仮設園舎であっても、保育室や遊戯室など条例の基準に基づいて整備します。仮設園舎の高さについては、平屋建てで約4.5メートルと考えております。

Q 4 仮設園舎を利用する人数は何人ですか。

⇒A 4 富士見台こども園の令和4年4月1日の在籍園児数（0歳～5歳）は97人です。また、職員数は38人です。在園児数は、令和2年4月113人、令和3年4月107人と減少傾向にあり、仮設園舎利用時の園児数は100人前後、職員数40人前後を想定した建物となります。

Q 5 仮設園舎と公園の境界にフェンスは設置しますか。

⇒A 5 仮設園舎、園庭及び仮設園舎隣の業者用駐車場の周囲を、高さ1.2mほどのフェンスで囲うことを予定しています。送迎用の駐車場については、公園を所管する課と協議の上、フェンスの設置位置・高さを決定します。なお、仮設園舎敷地の道路沿いについては目隠しフェンスなどの検討も行います。

Q 6 園庭はどうなりますか。（公園全体を園庭として使用するのですか。）

⇒A 6 フェンスの内側に園庭（約730㎡）を設ける予定です。園児の遊びは、園庭、保育室及び遊戯室を利用し、園庭は歳児ごとに時間を変えて遊ぶなど工夫することで、フェンス内での遊びを基本とします。例外的に高松公園内で遊ぶ場合には、使用を公園の一部に限定し、園児が公園の外に飛び出さないよう周囲に保育教諭を配置します。

Q 7 送迎用の駐車場はありますか。また、車が多く利用する時間帯は何時頃ですか。

⇒A 7 送迎用の駐車場として東側道路側に東側道路から進入する想定で16台分を設置することを考えております。また、車による送迎が多くなる時間帯は、開園日（月曜日から土曜日）の7時から9時頃までと、16時から18時頃までとなります。

Q 8 駐車場への入口はどこに設置しますか。また、駐車場への進入経路はどのようになりますか

⇒A 8 高松公園東側道路沿いの一番南側の公園入口を拡幅して送迎用駐車場の入口とすることを予定しています。また、駐車場へは、公園東側道路を南から北に向かい左折で駐車場に入ります。出庫時は、駐車場から右折し、公園東側道路を南に進むことを考えております。

Q 9 交通渋滞が起きないようにしてください。

⇒A 9 現在の園の駐車場は6台で、送迎が多い2時間の間に約60台きており、駐車時間は平均15分となっています。このことと駐車場の位置を踏まえ、16台の駐車場を設置します。さらに、駐車場の外に入庫待ちの車が並ぶことが無いよう、駐車場内通路も十分な幅を設け、駐車場内通路で待機することが出来るようにします。

Q 10 駐車場の出入口で交通整理を行ってください。

⇒A 10 送迎の車が多い時間帯には、駐車場整理の人員を駐車場に配置します。

Q 11 仮設園舎隣の駐車場はどの時間帯に、どのような使用をするのですか。

⇒A 11 主に朝7時から9時頃に給食材料の納入時に業者が使用します。その他に、体調不良の園児の緊急のお迎え時に保護者の利用や物品納入時に業者の利用を想定しております。

Q 1 2 高松公園は幹線道路やバスが通る道路に面していますが、園児の安全確保をどのように考えていますか。

⇒A12 仮設園舎の周りをフェンスで囲います。フェンスの出入り口のロックを二重にするなど、園児のみでの出入りが出来ないようにします。また、園児が高松公園で活動するときは、使用を公園の一部分に限定し、園児が公園の外に飛び出さないよう周囲に保育教諭を配置します。

Q 1 3 高松公園の利用期間が3年9か月の長期になるのはなぜですか。

⇒A13 富士見台こども園の建替えは、現園舎の解体と新園舎の建設で2年間を予定しています。仮設園舎としての利用期間は同じく2年間となりますが、仮設園舎の建設（樹木の伐採を含む）と解体（公園の復旧工事含む）で、おおよそ1年9か月を要する見込みであることから、公園の利用期間は合計3年9か月を予定しております。

Q 1 4 仮設園舎の設置工事の開始はいつを予定していますか。

⇒A14 方針が決まれば、早ければ令和7年度中に仮設園舎の設置工事に着手し、7年度末までの設置完了を考えております。その後、令和8年度、9年度に仮設園舎を使用し、令和10年度に解体・公園の復旧を想定しております。


Q 1 5 仮設園舎の撤去後はどのようにするのですか。

⇒A15 仮設園舎の撤去後は原状復旧を考えておりますが、地元、市の公園部局と調整していきたいと考えています。

【問合せ】

静岡市子ども未来局 子ども未来課 企画係（清水区旭町6番8号 静岡市役所清水庁舎9階 電話054-354-2603）

静岡市子ども未来局 こども園課 総務係（清水区旭町6番8号 静岡市役所清水庁舎9階 電話054-354-2633）

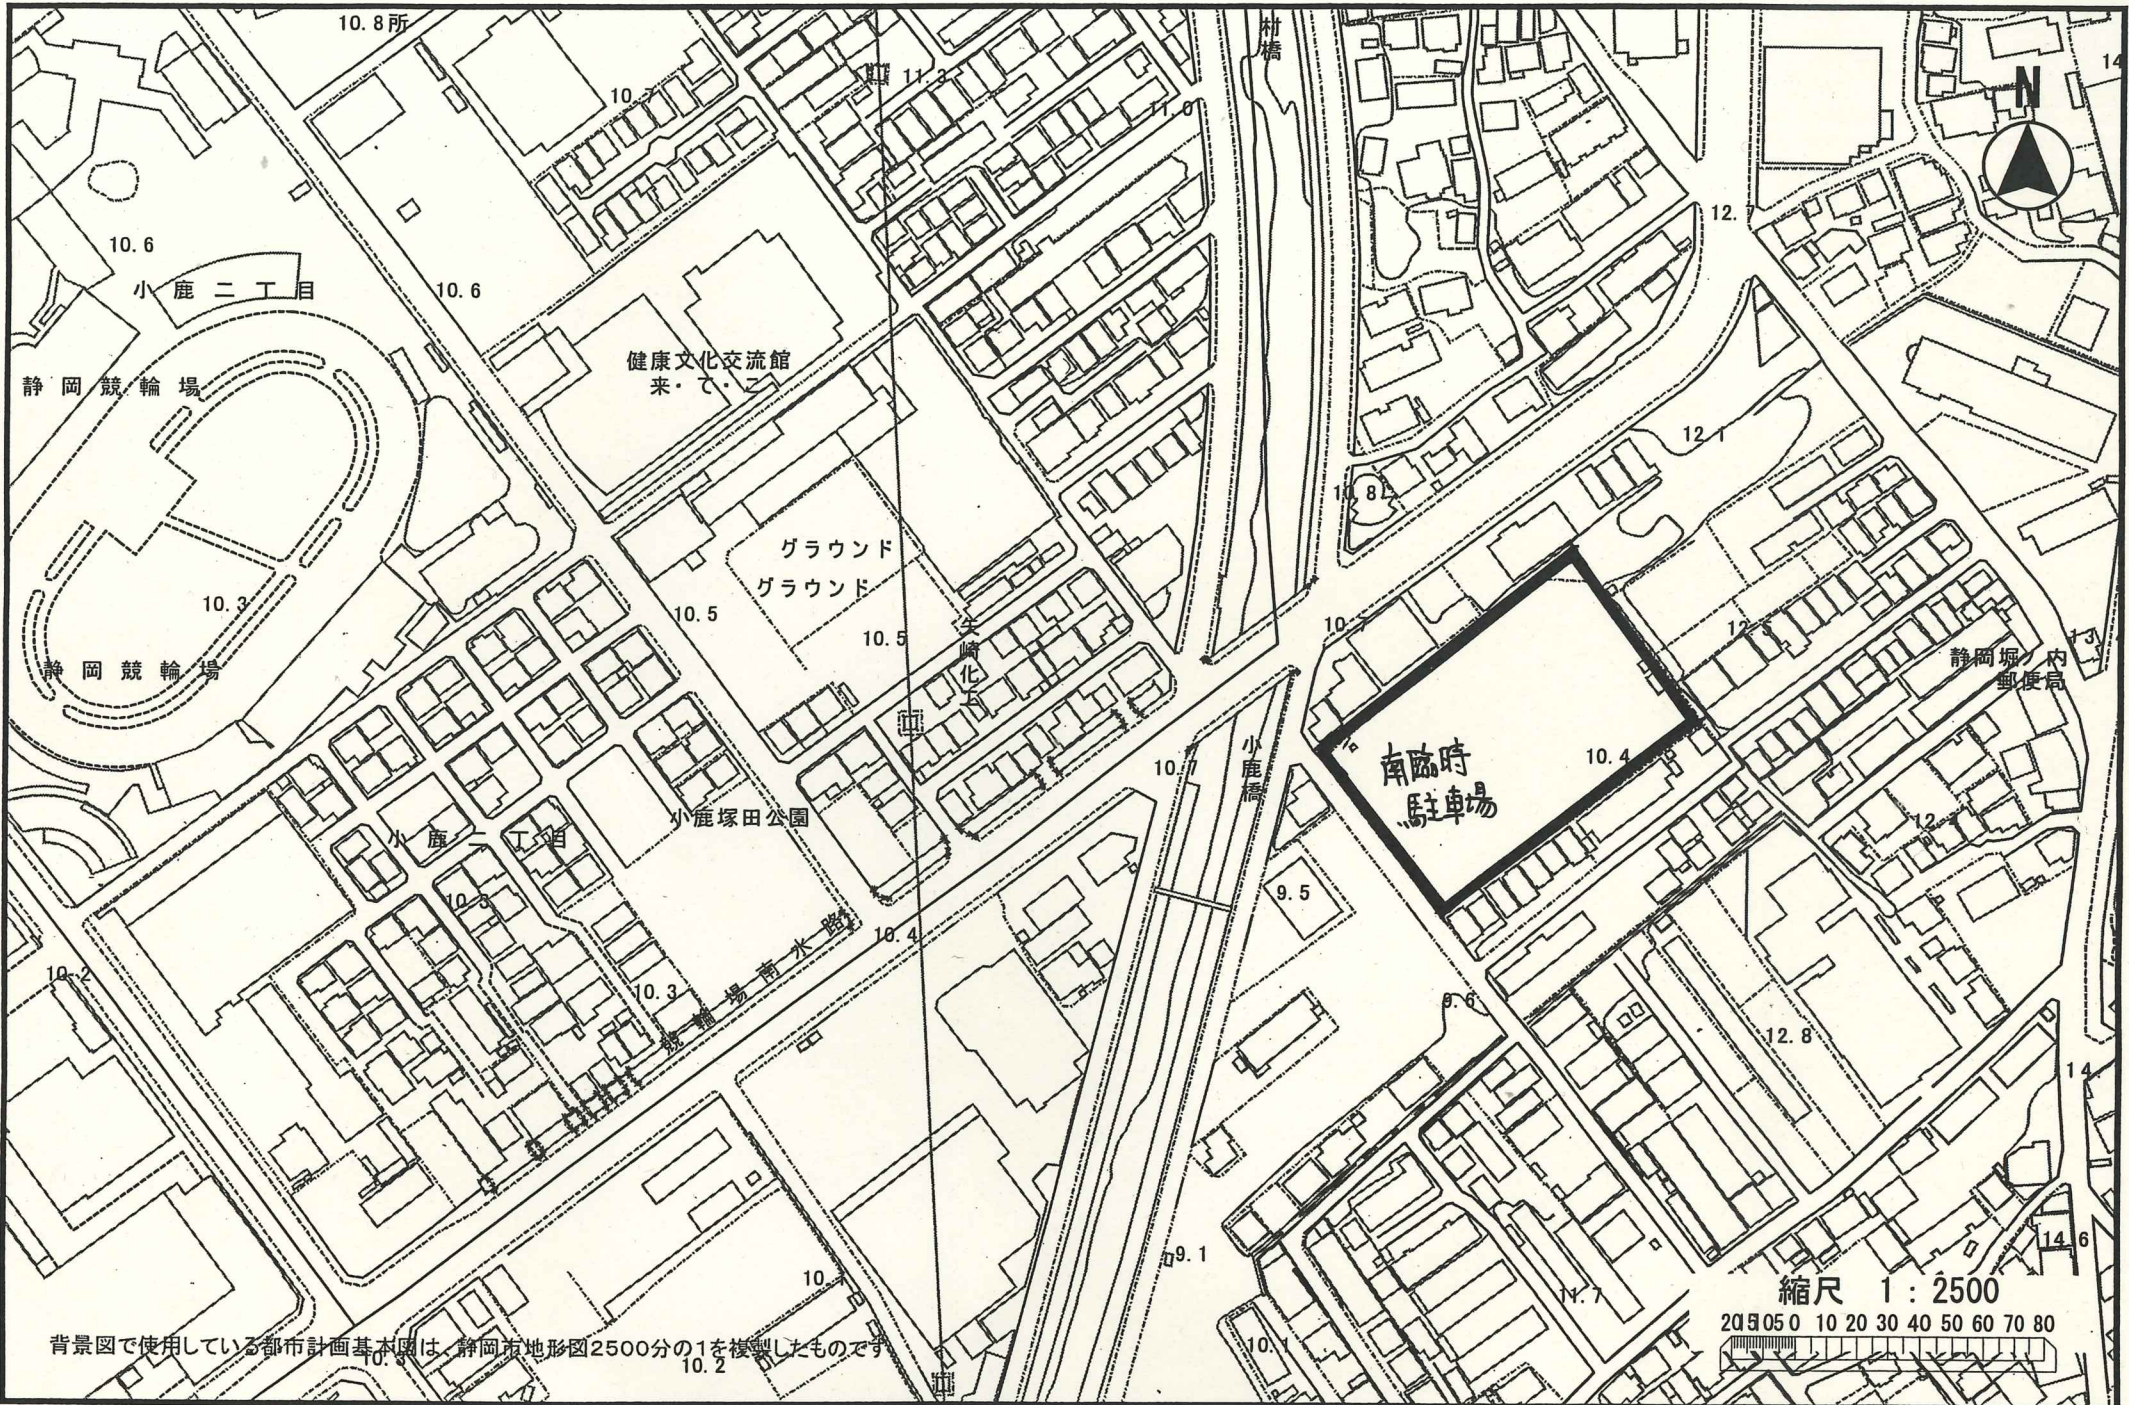

背景図で使用している都市計画基本図は、静岡市地形図2500分の1を複製したものです

縮尺 1 : 2500
 20 50 0 10 20 30 40 50 60 70 80