
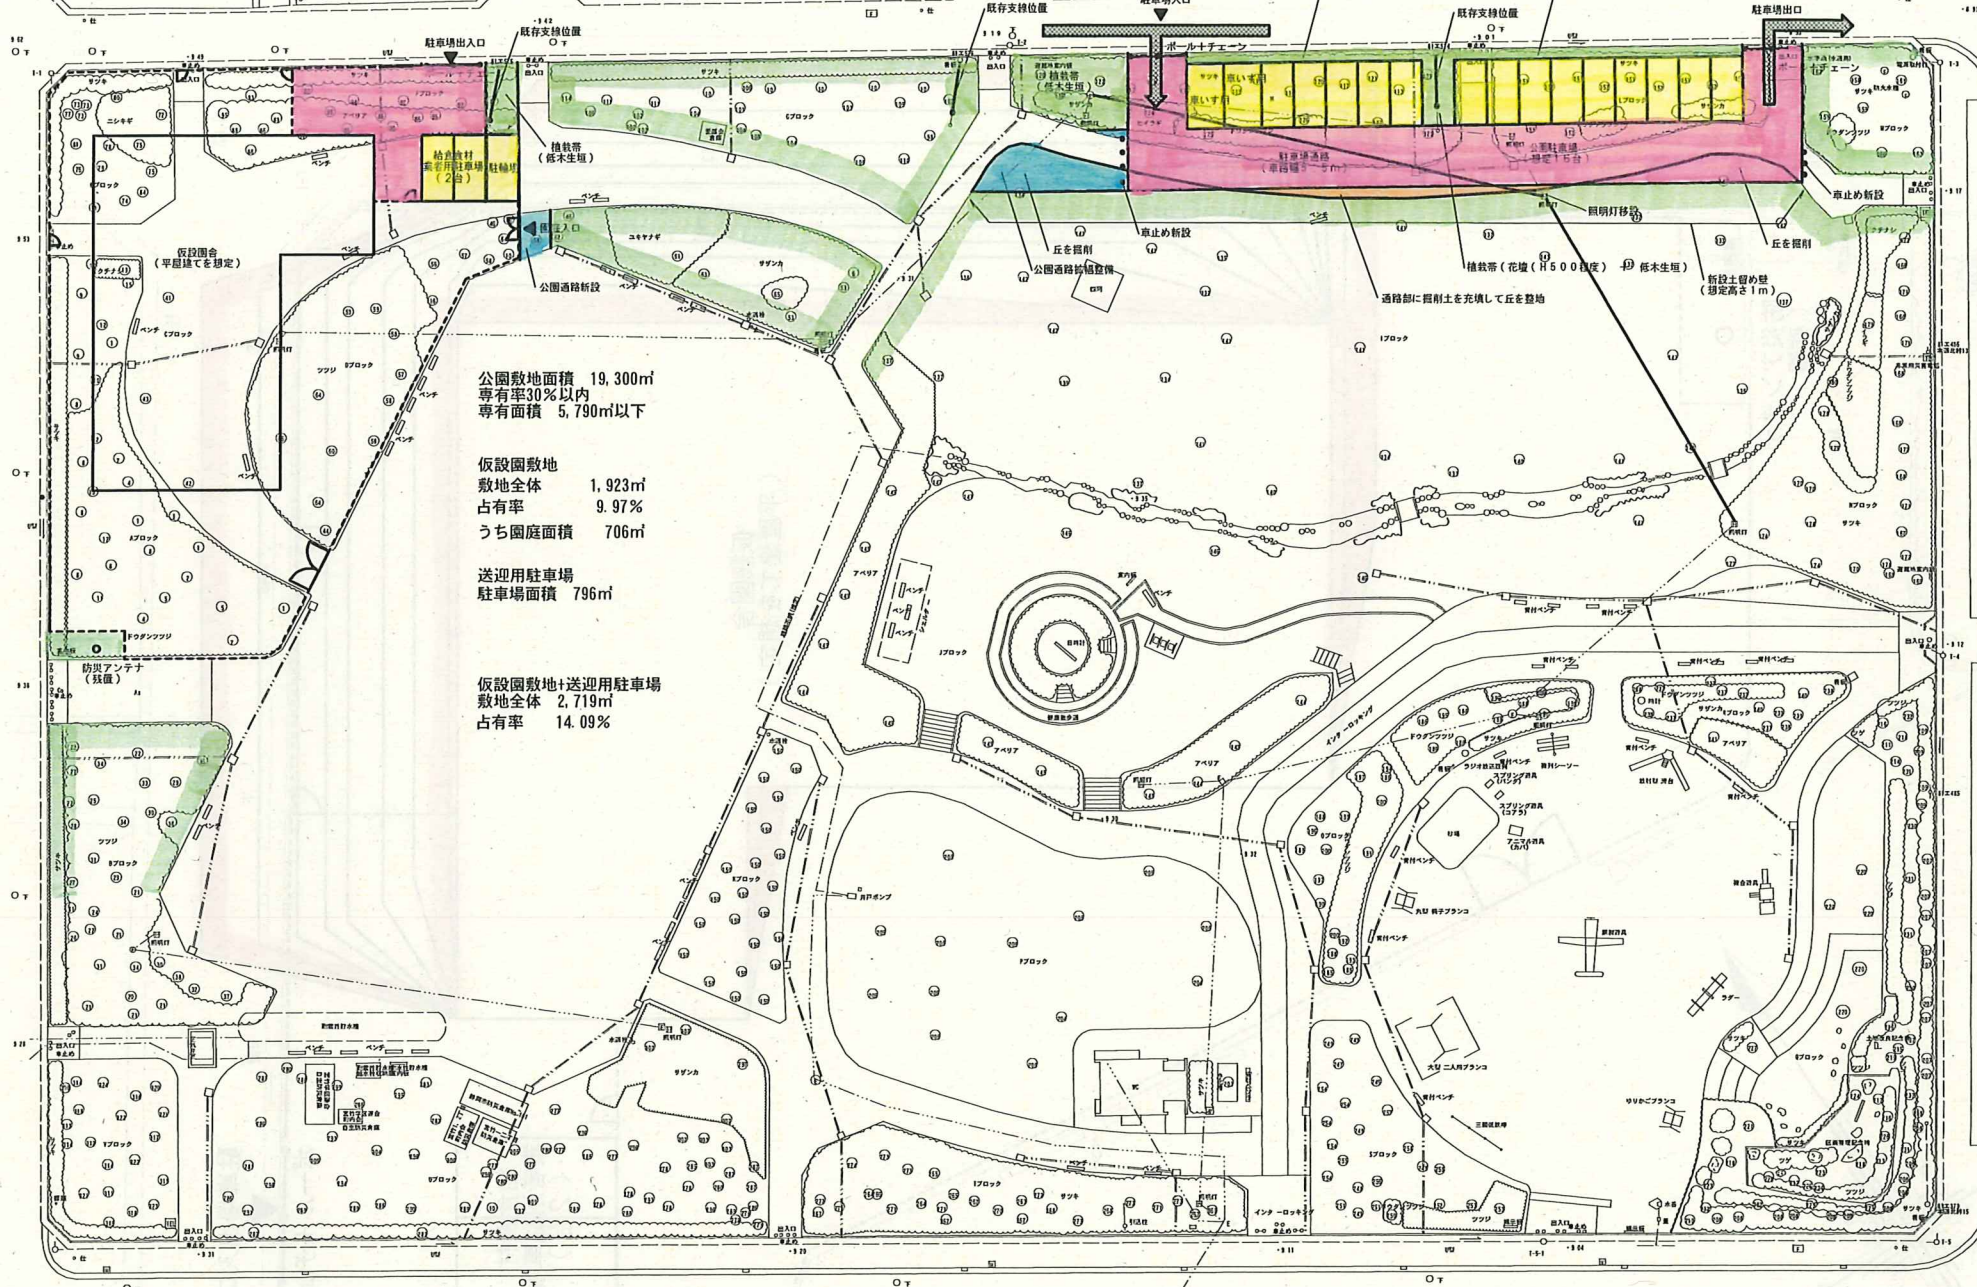


# 静岡市駿河区 宮竹一丁目

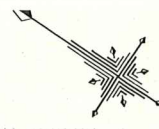

公園敷地面積 19,300㎡  
 専有率30%以内  
 専有面積 5,790㎡以下

仮設園敷地  
 敷地全体 1,923㎡  
 占有率 9.97%  
 うち園庭面積 706㎡

送迎用駐車場  
 駐車場面積 796㎡

仮設園敷地+送迎用駐車場  
 敷地全体 2,719㎡  
 占有率 14.09%

植栽帯(花壇(H500程度)+低木生垣)

植栽帯(花壇(H500程度)+低木生垣)

駐車場出入口

既存支線位置

既存支線位置

駐車場入口

既存支線位置

駐車場出口

結合木材  
 置き用駐車場  
 (2台)

植栽帯  
 (低木生垣)

丘を掘削

丘を掘削

丘を掘削

植栽帯(花壇(H500程度)+低木生垣)

新設土留め壁  
 (想定高さ1m)

通路部に掘削土を充填して丘を整地

照明灯移設

仮設園舎  
 (平屋建てを想定)

防災アンテナ  
 (鉄柱)

インテ-ロケット

スリ二入アタラン

サロコクラン

サロコクラン

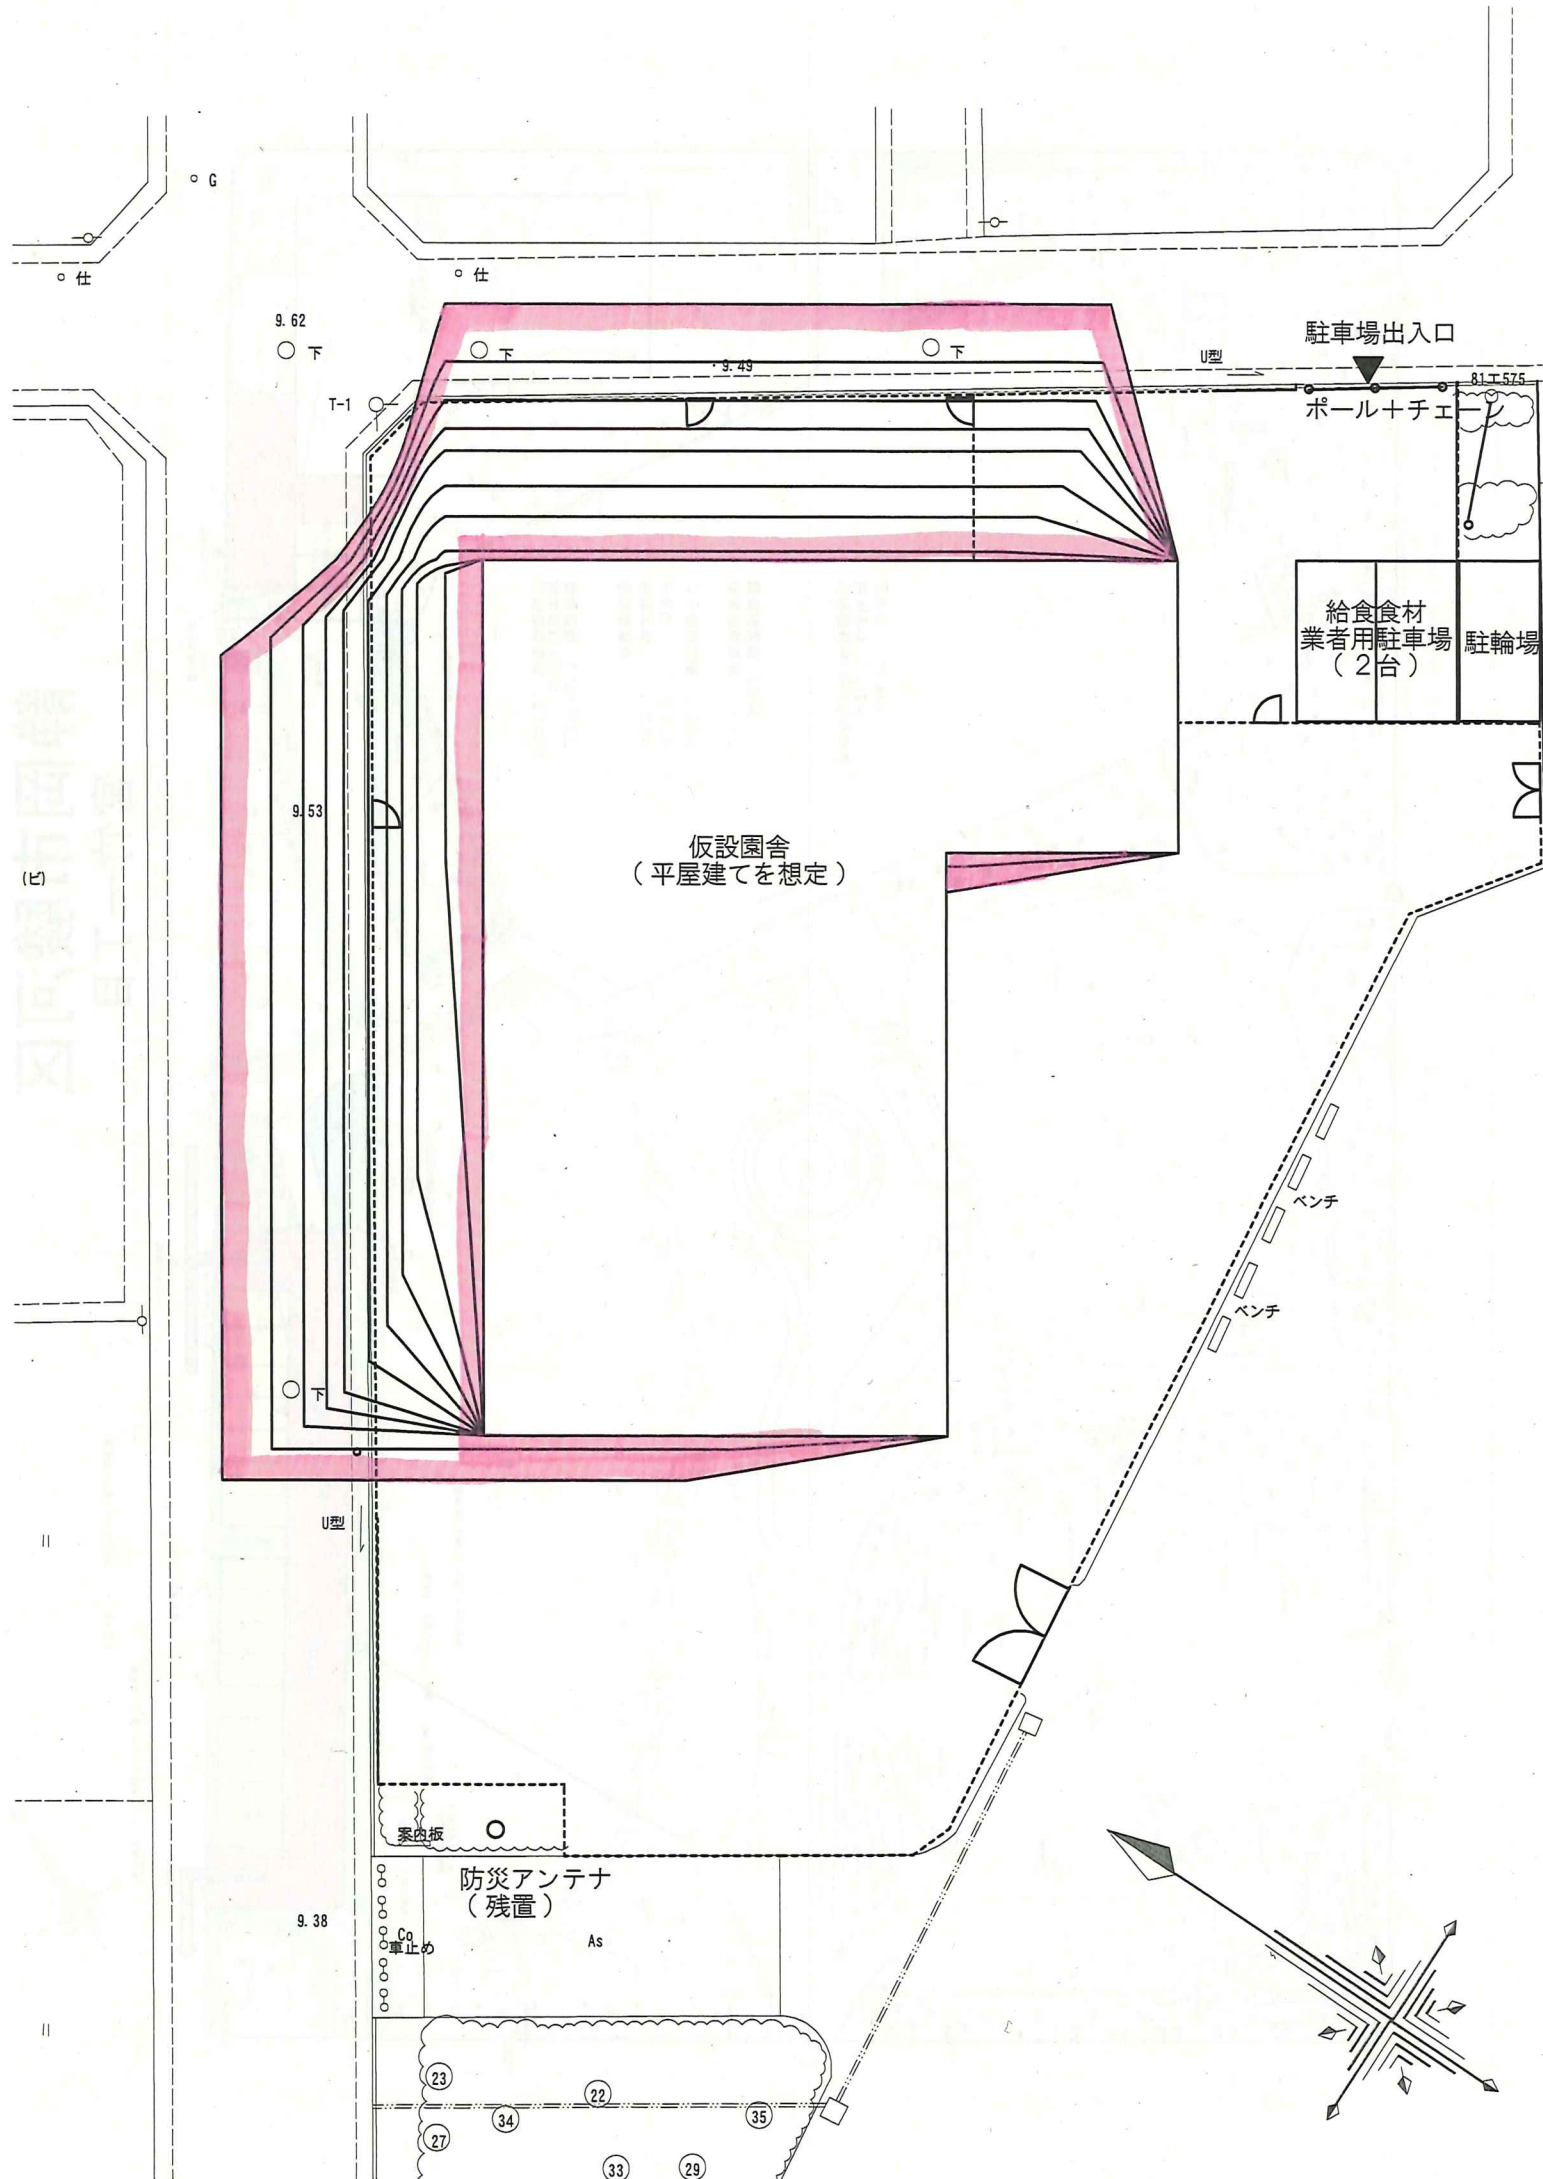

9.62

○ 下

○ 下

○ 下

駐車場出入口

ポール+チェ

81 T 575

給食食材  
業者用駐車場  
(2台)

駐輪場

仮設園舎  
(平屋建てを想定)

9.53

○ 下

U型

系内板

防災アンテナ  
(残置)

9.38

Co  
車止め

As

23

22

27

34

35

33

29

(七)

II

II

## 〈疑問にお答えします〉

### Q1 仮設園舎の高さはどのくらいになりますか。日影の影響はどれくらいですか。

⇒A1 高松公園北側角地（1,923㎡）を仮設園舎の設置場所として使用させていただくことを考えており、仮設園舎の高さについては、平屋建てで約4.5メートルと考えております。

日影については北側・東側ともにそれぞれの道路幅の中心くらいまでとの計算結果です。

### Q2 仮設園舎と駐車場の境界にフェンスは設置しますか。駐車場の舗装はどうなりますか。

⇒A2 仮設園舎、園庭及び駐車場の周囲を、高さ1.2mほどのフェンスで囲うことを予定していますが、公園を所管する課と協議の上、フェンスの設置位置・高さ・目隠しなどのフェンスの種類を決定します。

また、駐車場の舗装についても公園との景観調和や路面温度上昇抑制などを考慮し、公園内通路などに用いられる土系舗装（土や砂にセメントや樹脂などの結合剤を混ぜてつくる舗装材）を検討し、公園を所管する課と協議の上、決定します。

### Q3 駐車場への入口はどこに設置しますか。また、駐車場への進入経路はどのようになりますか

⇒A3 高松公園東側道路沿いの中央の公園入口付近を送迎用駐車場の入口とすることを予定しています。出口については高松公園東側道路沿いの一番南側の公園入口を拡幅して送迎用駐車場の出口とすることを予定しています。



〈〈疑問にお答えします〉〉

**Q 4 仮設園舎の設置工事の開始はいつを予定していますか。**

⇒A 4 令和7年度中に仮設園舎の設置工事に着手し、7年度末までの設置完了を考えております。その後、令和8年度当初から9年度末まで仮設園舎を使用し、令和10年度に仮設園舎の解体・公園の復旧を想定しております。

**Q 5 警察との駐車場に関する協議について**

⇒A 5 静岡南警察署に確認したところ、非営利目的の駐車場であるため警察との協議は必要なく、仮設園舎・駐車場の設置場所が決まり次第、巡回ルート等の関係から管轄する警察署及び交番に情報提供することとなりました。